


Biuro Inżynieryjno - Techniczne "K I E R" 62-200 Gniezno Os. Wł. Łokietka 18/5 tel. (061) 425 22 11 lub 507 172 128 NIP 784-125-99-64 REGON 634460624			Inwestor: Gmina Nekla ul. Dworcowa 10 62-330 Nekla		
			Wykonawca: TRANSBRUK Marek Begier Spółka komandytowo - akcyjna ul. Polna 1B 62-330 Nekla		
OBIEKT: Projekt organizacji ruchu na czas przebudowy ulic Szczepańskiego, Kasprzaka, Staszica i Słowackiego w Nekli					
RYSUNEK: Plan orientacyjny					Nr 1
STANOWISKO	IMIĘ I NAZWISKO		Nr UPR.	DATA	PODPIS
Kier. projektu	mgr inż. Mieczysław Łebedyński		164/88/PW	II 2023	
Projektant b. drogowa	mgr inż. Iwona Łebedyńska		WKP/0125/ PWOD/18	II 2023	
Asystent proj.	inż. Janusz Łebedyński			II 2023	
BRANŻA Drogowa	STADIUM ORG	ROK OPR. 2023	NR ZLEC.	SKALA 1 : 10 000	EGZEMPLARZ



Znaki ostrzegawcze należy umieścić w odległości 50-100 m od miejsca robót.
Należy zapewnić dojazd mieszkańcom do ich posesji.

-  A-7 Ist Istniejące oznakowanie pionowe
-  B-22 Proj Projektowane oznakowanie pionowe
-  Istniejące oznakowanie poziome

Biuro Inżynieryjno - Techniczne "K I E R"				Inwestor: Gmina Nekla ul. Dworcowa 10 62-330 Nekla	
62-200 Gniezno Os. Wł. Łokietka 18/5 tel. (061) 425 22 11 lub 507 172 128 NIP 784-125-99-64 REGON 634460624				Wykonawca: TRANSBRUK Marek Begier Spółka komandytowo - akcyjna ul. Polna 1B 62-330 Nekla	
OBIEKT: Projekt organizacji ruchu na czas przebudowy ulic Szczepańskiego, Kasprzaka, Staszica i Słowackiego w Nekli					
RYSUNEK: Oznakowanie robót - ul. Kasprzaka					Nr 3
STANOWISKO	IMIĘ I NAZWISKO		Nr UPR.	DATA	PODPIS
Kier. projektu	mgr inż. Mieczysław Łebedyński		164/88/PW	II 2023	
Projektant b. drogowa	mgr inż. Iwona Łebedyńska		WKP/0125/ PWOD/18	II 2023	
Asystent proj.	inż. Janusz Łebedyński			II 2023	
BRANŻA Drogowa	STADIUM ORG	ROK OPR. 2023	NR ZLEC.	SKALA 1 : 500	

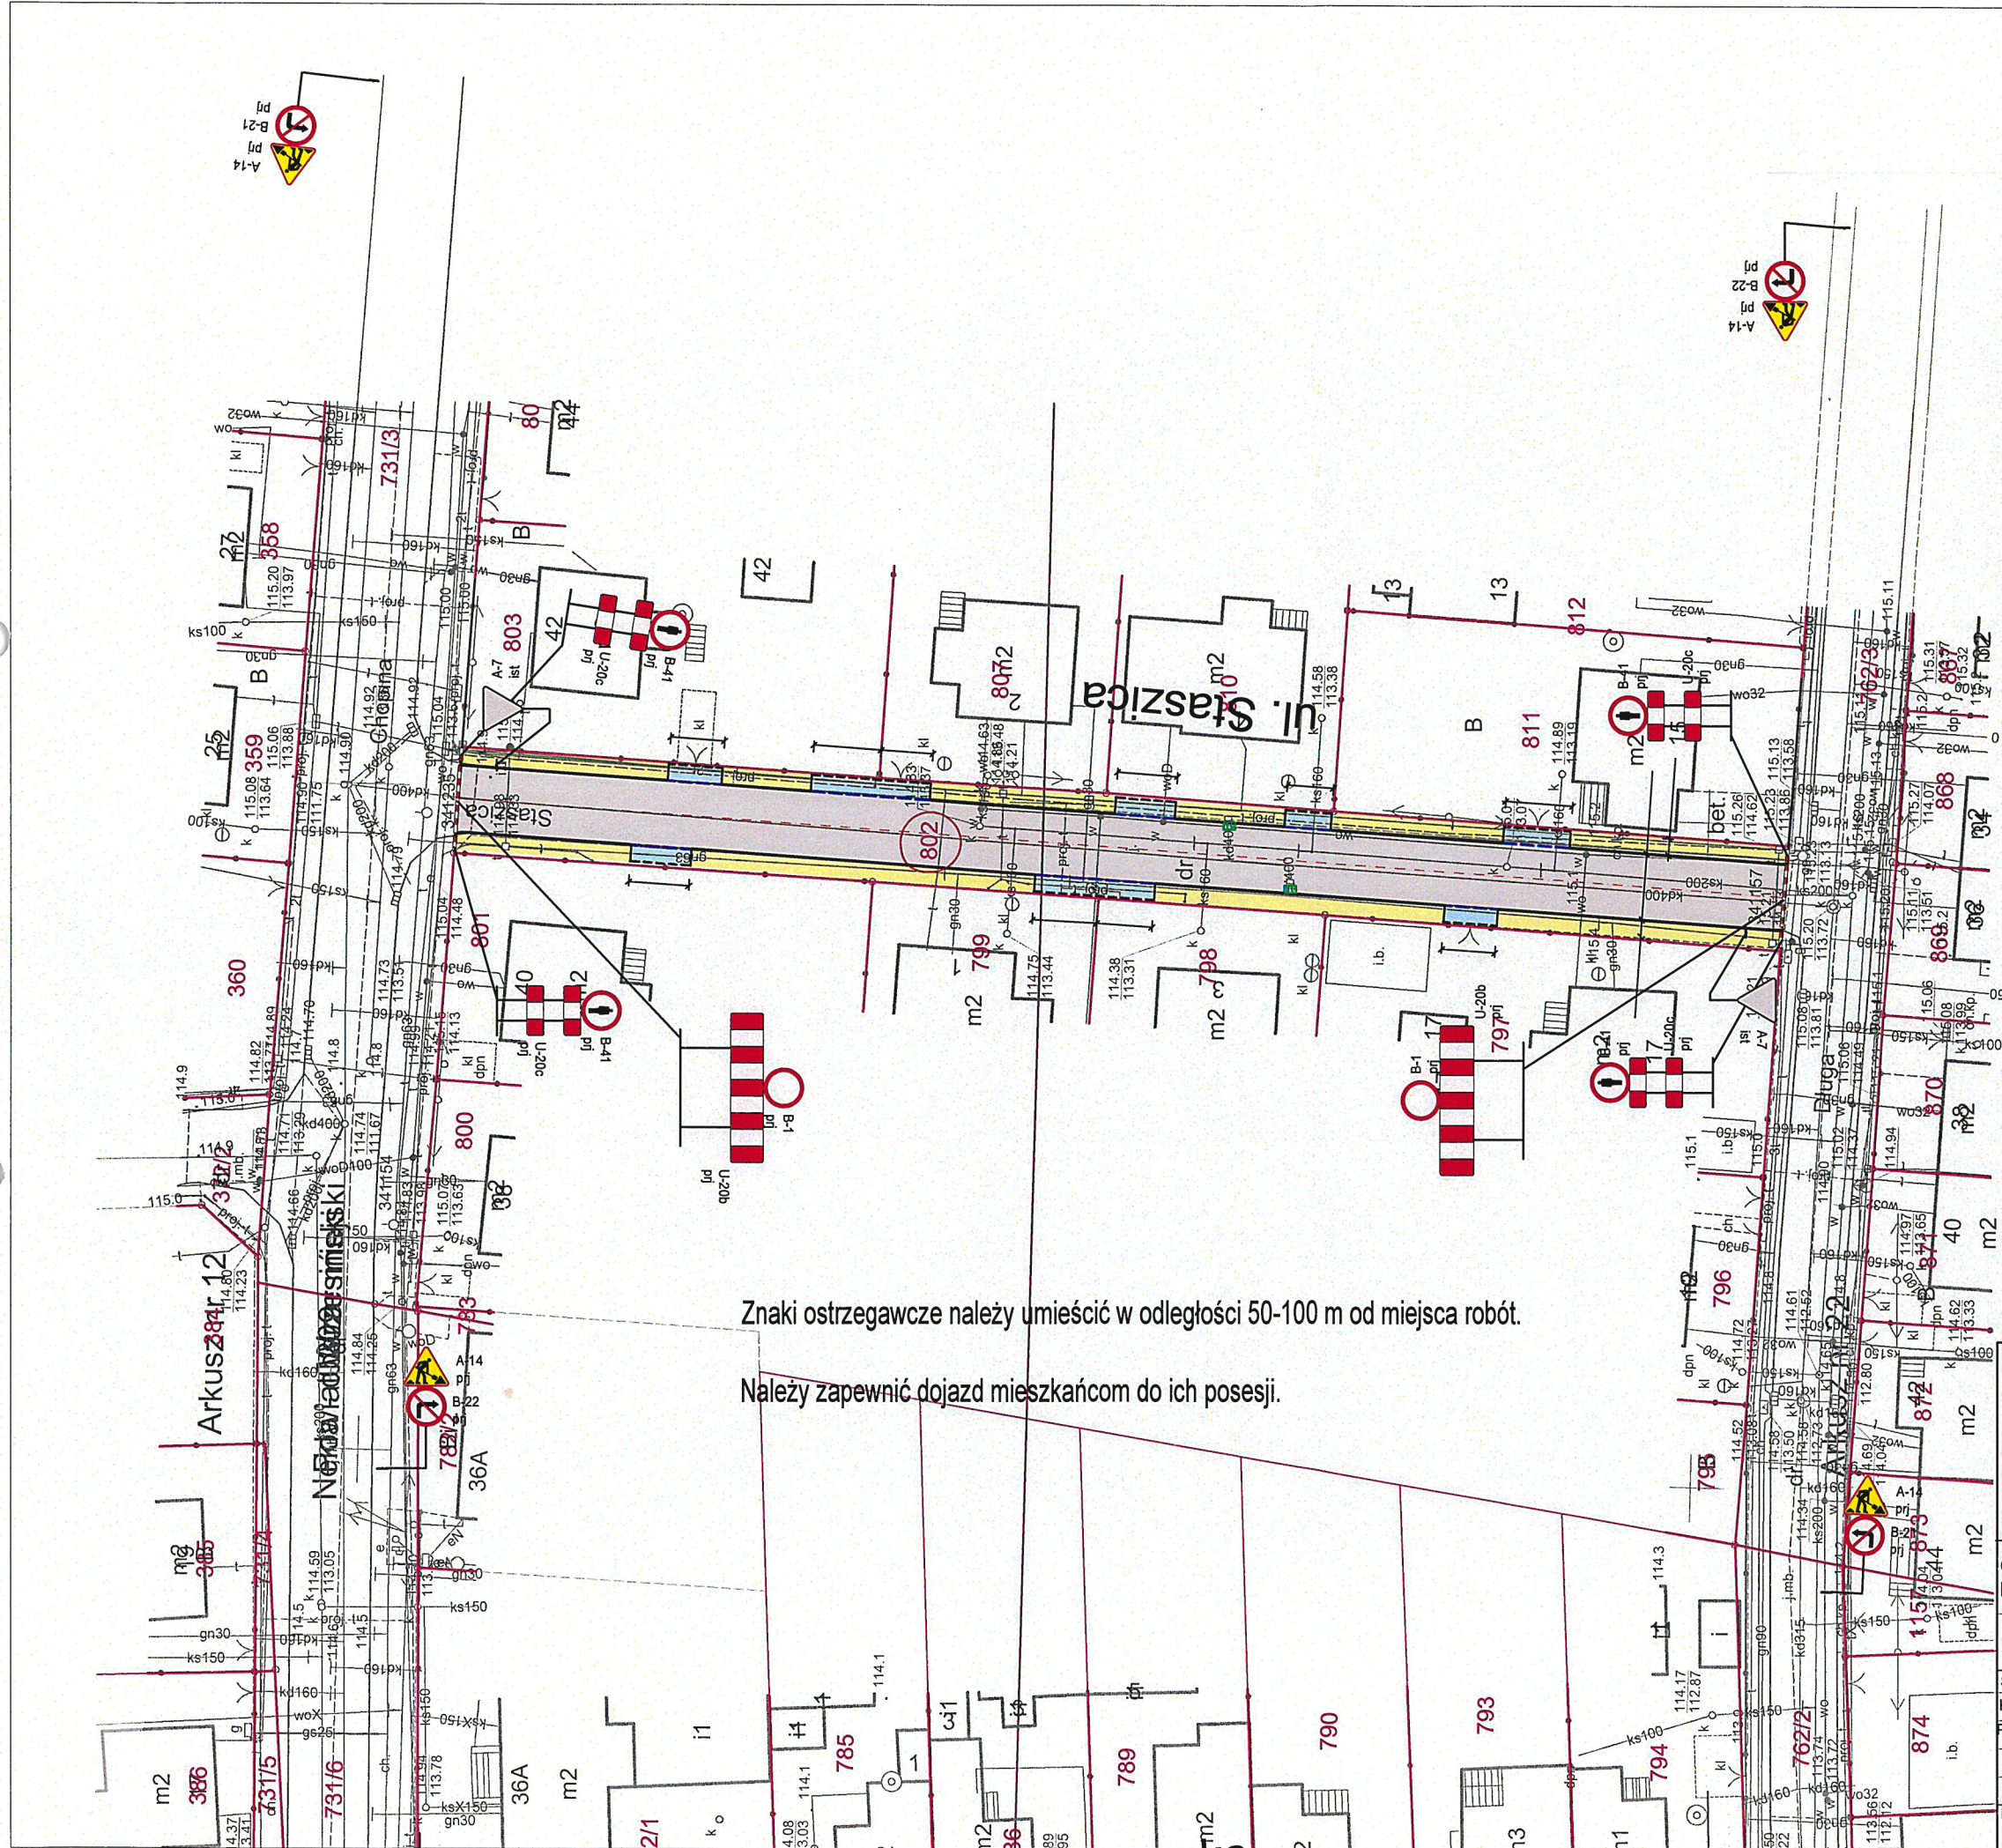


- A-7 ist Istniejące oznakowanie pionowe
- B-22 prj Projektowane oznakowanie pionowe
- Istniejące oznakowanie poziome

Znaki ostrzegawcze należy umieścić w odległości 50-100 m od miejsca robót.

Należy zapewnić dojazd mieszkańcom do ich posesji.

Biuro Inżynieryjno - Techniczne "K I E R"				Inwestor: Gmina Nekla ul. Dworcowa 10 62-330 Nekla	
62-200 Gniezno Os. Wł. Łokietka 18/5 tel. (061) 425 22 11 lub 507 172 128 NIP 784-125-99-64 REGON 634460624				Wykonawca: TRANSBRUK Marek Begier Spółka komandytowo - akcyjna ul. Polna 1B 62-330 Nekla	
OBIEKT: Projekt organizacji ruchu na czas przebudowy ulic Szczepańskiego, Kasprzaka, Staszica i Słowackiego w Nekli					
RYSUNEK: Oznakowanie robót - ul. Staszica					Nr 4
STANOWISKO	IMIĘ I NAZWISKO		Nr UPR.	DATA	PODPIS
Kier. projektu	mgr inż. Mieczysław Łebedyński		164/88/PW	II 2023	
Projektant b. drogowa	mgr inż. Iwona Łebedyńska		WKP/0125/PWOD/18	II 2023	
Asystent proj.	inż. Janusz Łebedyński			II 2023	
BRANŻA	STADIUM	ROK OPR.	NR ZLEC.	SKALA	
Drogowa	ORG	2023		1 : 500	

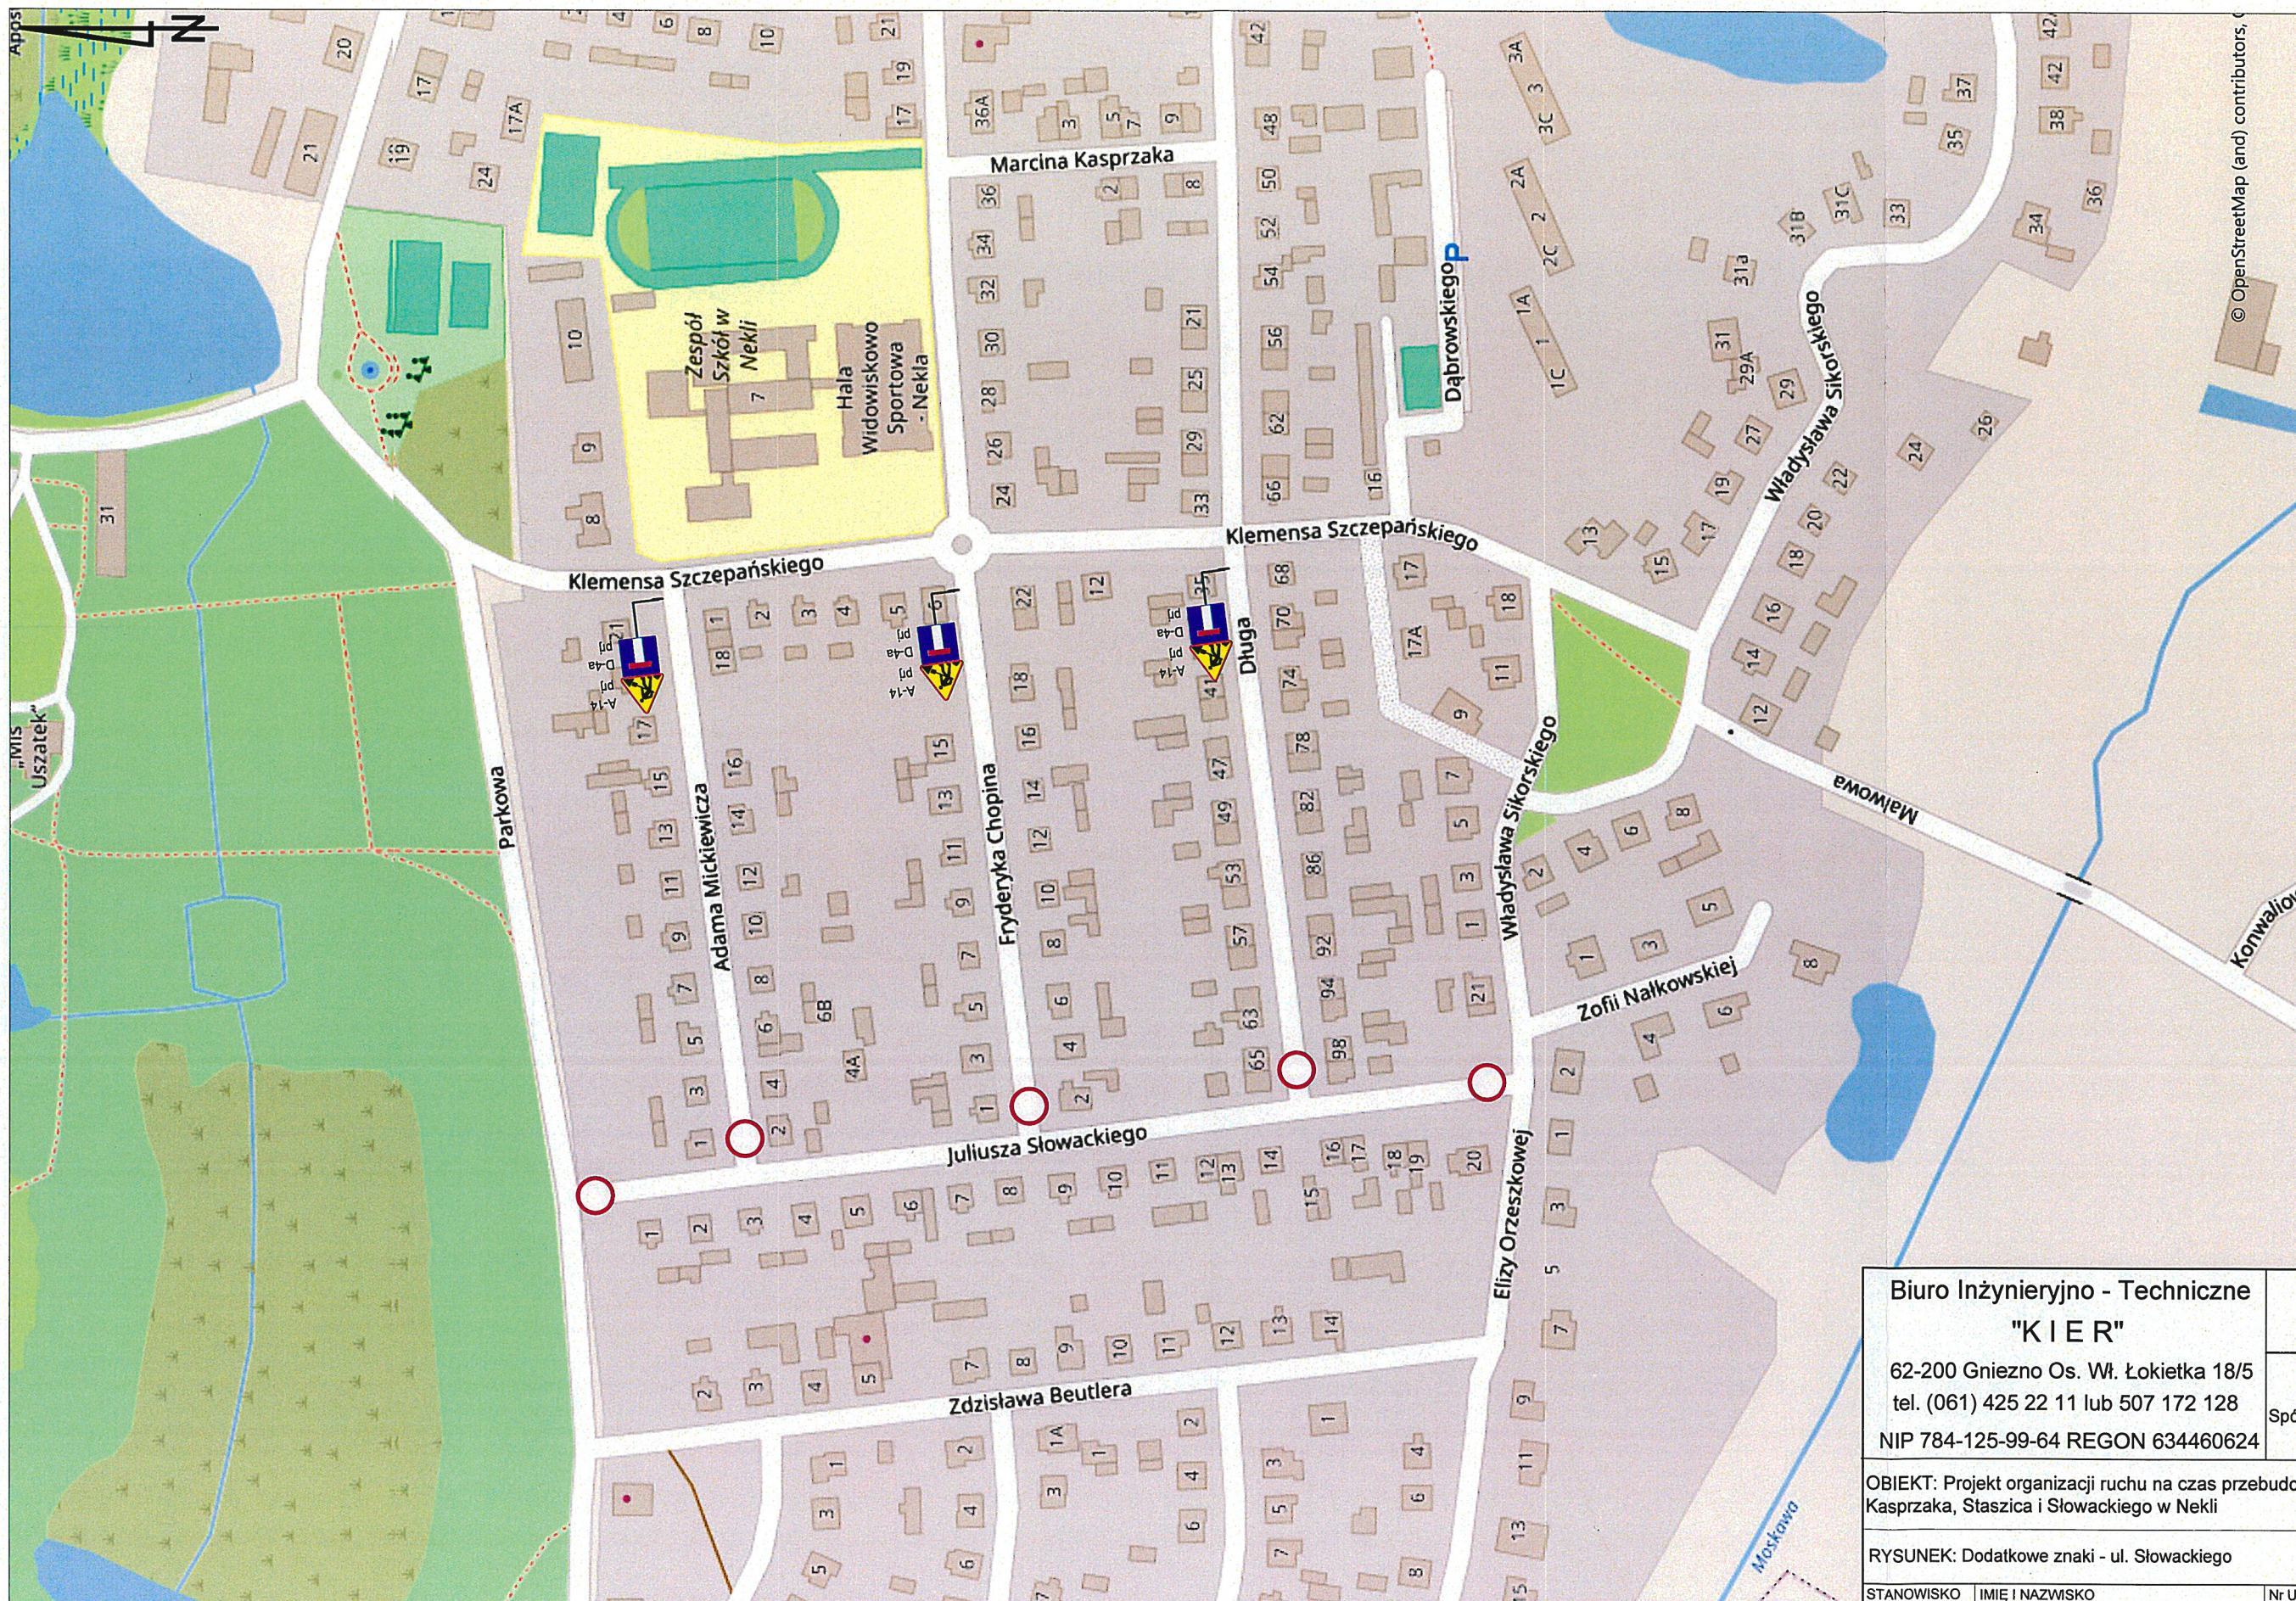

Biurowo Inżynieryjno - Techniczne "KIER" 62-200 Gniezno Os. Wł. Łokietka 18/5 tel. (061) 425 22 11 lub 507 172 128 NIP 784-125-99-64 REGON 634460624		Inwestor: Gmina Nekla ul. Dworcowa 10 62-330 Nekla	
OBIEKT: Projekt organizacji ruchu na czas przebudowy ulic Szczepańskiego, Kasprzaka, Staszica i Słowackiego w Nekli		Wykonawca: TRANSBRUK Marek Begier Spółka komandytowo - akcyjna ul. Polna 1B 62-330 Nekla	
RYSUNEK: Dodatkowe znaki - ul. Słowackiego			Nr 5.2
STANOWISKO	IMIĘ I NAZWISKO	Nr UPR.	DATA
Kier. projektu	mgr inż. Mieczysław Łebedyński	164/88/PW	II 2023
Projektant b. drogowa	mgr inż. Iwona Łebedyńska	WKPI/0125/PWOD/18	II 2023
Asystent proj.	inż. Janusz Łebedyński		II 2023
BRANŻA	STADIUM	ROK OPR.	NR ZLEC.
Drogowa	ORG	2023	SKALA
			1 : 2500
EGZEMPLARZ			