


Rysunek nr 4

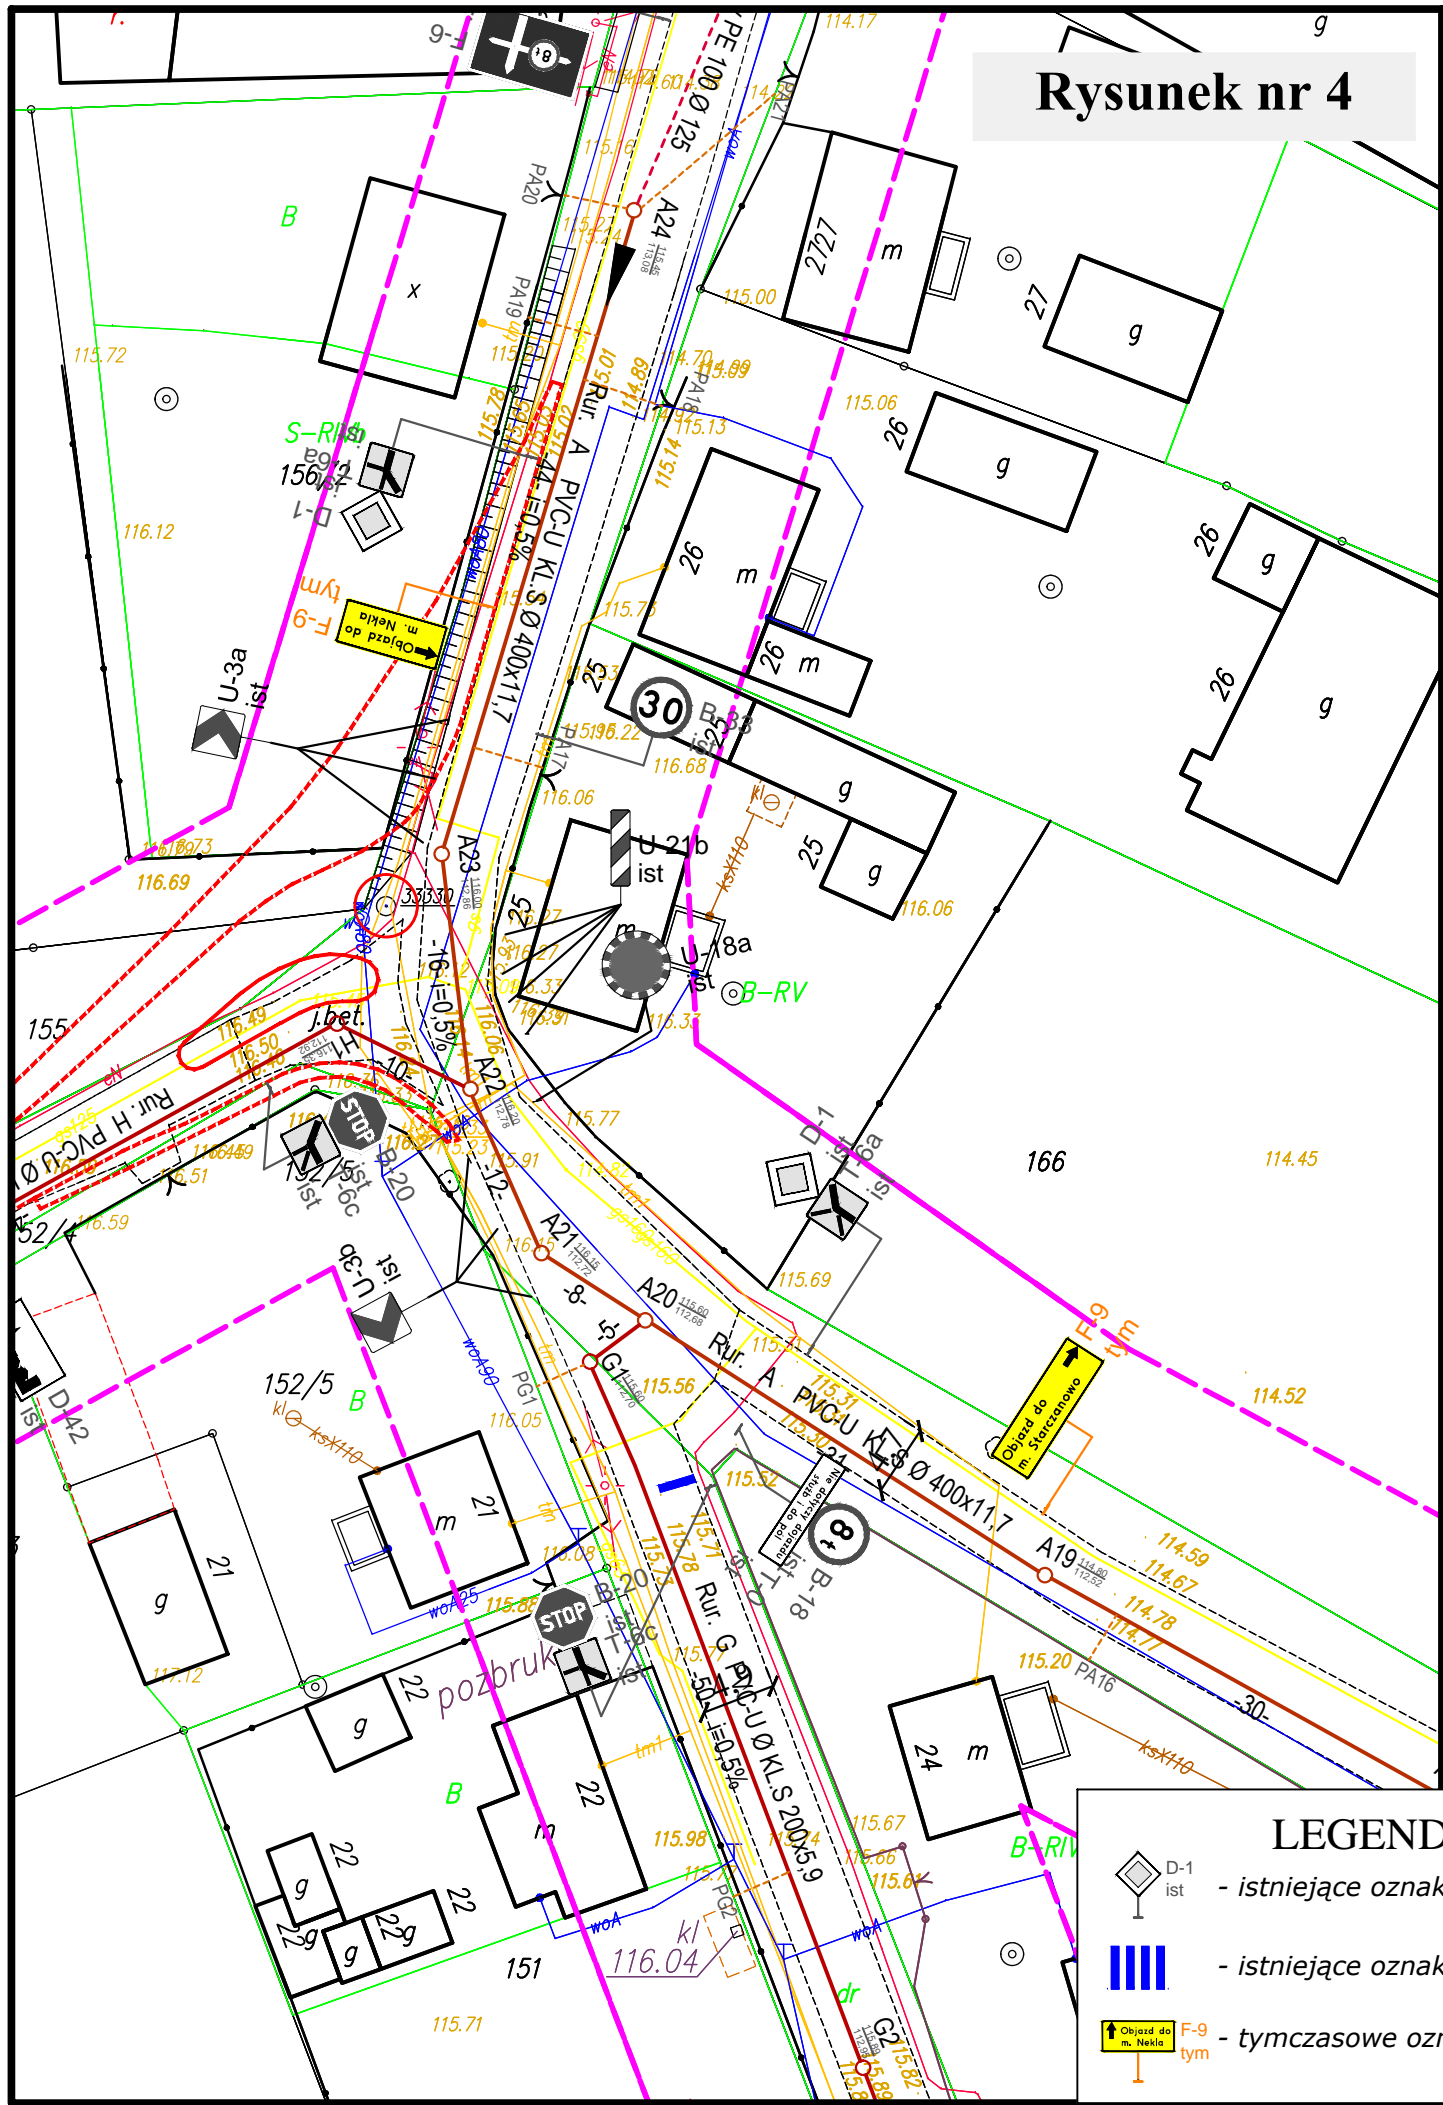

- istniejące oznakowanie pionowe
- istniejące oznakowanie poziome
- tymczasowe oznakowanie pionowe

Rysunek nr 5

